Województwo: małopolskie
Powiat: olkuski
Jednostka ewidencyjna: 121207_4, Wolbrom - M
Obręb: 0001, Wolbrom
Działka: 5048/3

MAPA ZASADNICZA

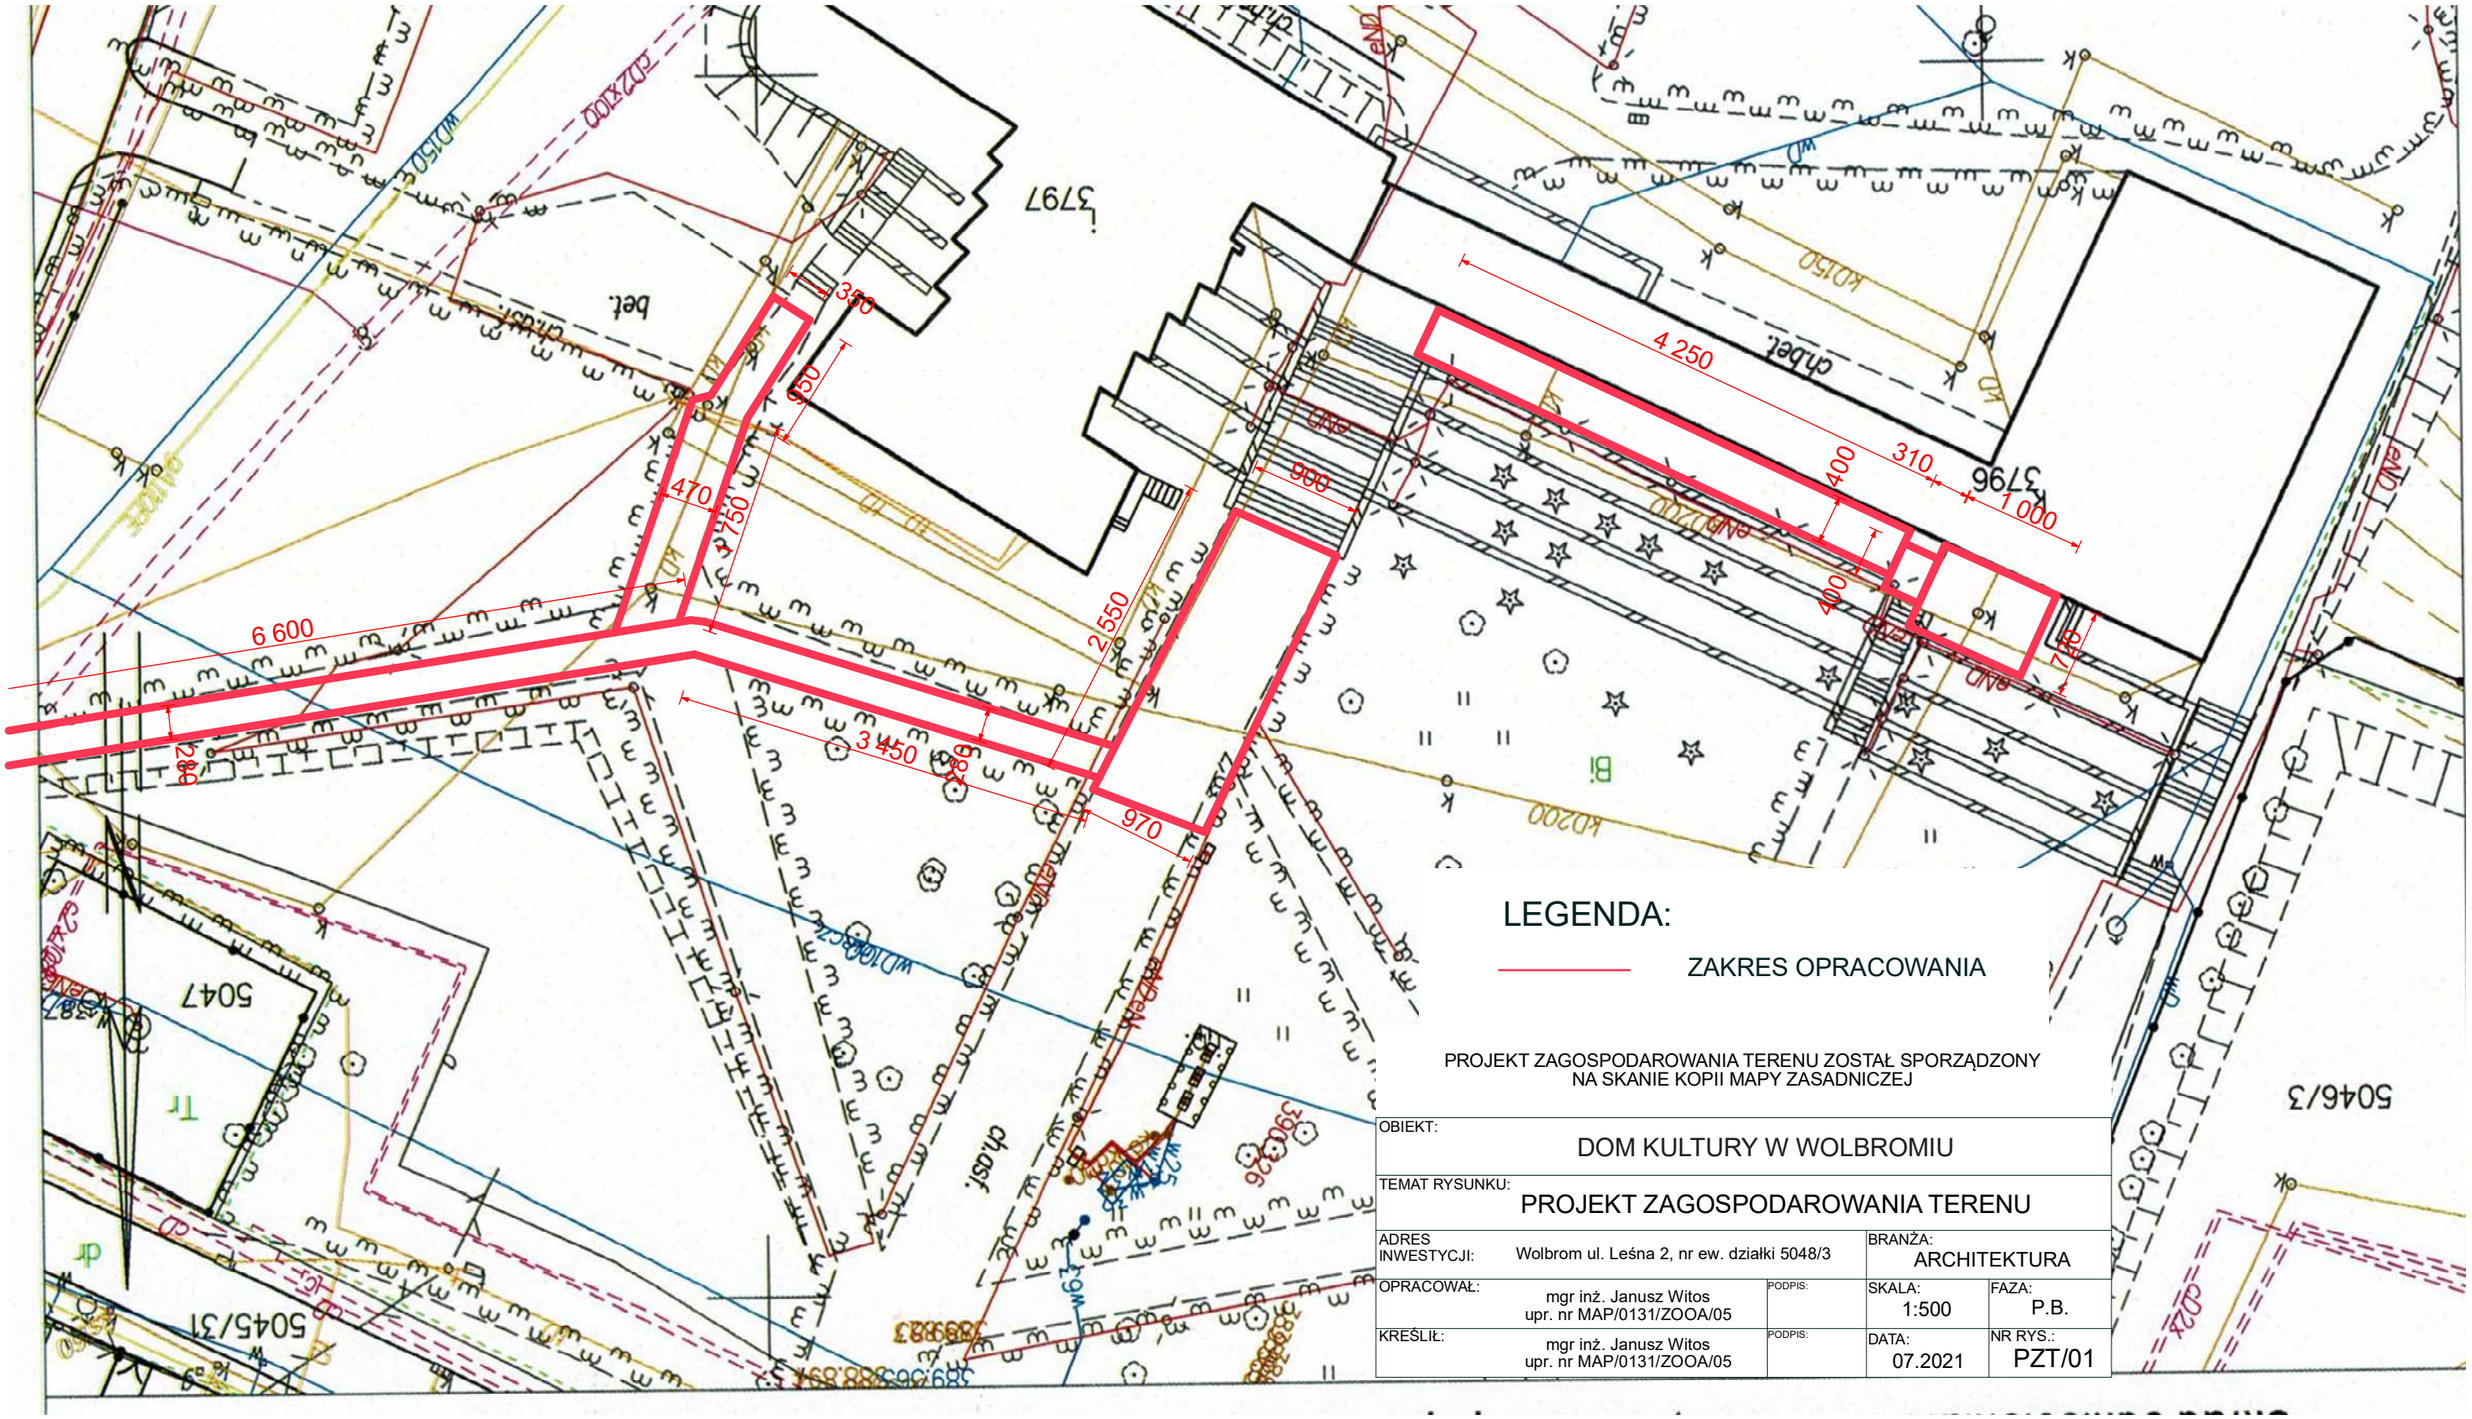

PROJEKT ZAGOSPODAROWANIA TERENU ZOSTAŁ SPORZĄDZONY NA SKANIE KOPII MAPY ZASADNICZEJ

OBIEKT:	DOM KULTURY W WOLBROMIU			
TEMAT RYSUNKU:	PROJEKT ZAGOSPODAROWANIA TERENU			
ADRES INWESTYCJI:	Wolbrom ul. Leśna 2, nr ew. działki 5048/3		BRANŻA: ARCHITEKTURA	
OPRACOWAŁ:	mgr inż. Janusz Witos upr. nr MAP/0131/ZOOA/05	PODPIS:	SKALA: 1:500	FAZA: P.B.
KREŚLIŁ:	mgr inż. Janusz Witos upr. nr MAP/0131/ZOOA/05	PODPIS:	DATA: 07.2021	NR RYS.: PZT/01